


skjern
vinduer

Classic - AluCapFront

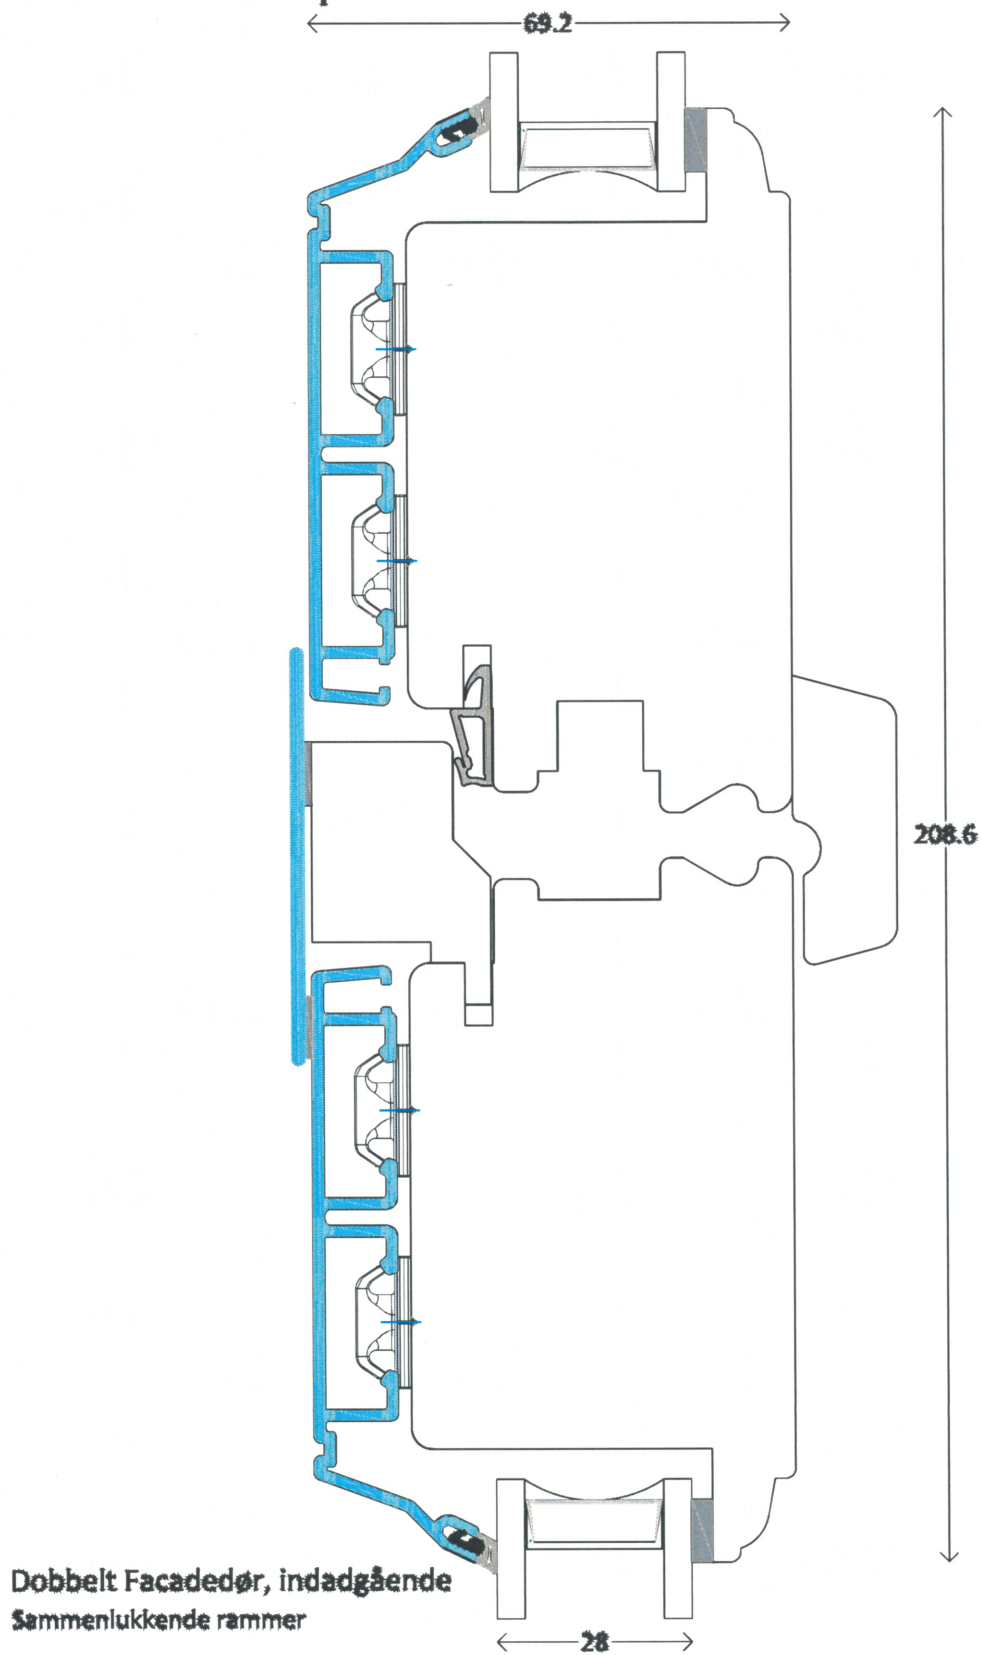

Dobbelt Facadedør, indadgående
Sammenlukkende rammer

Snit V22

Profil : Pynte profil
Tegning : ACFc-463
Oprettet : 11-03-14
Rev.nr. : 00