


skjern
vinduer

Classic - AluCapFront

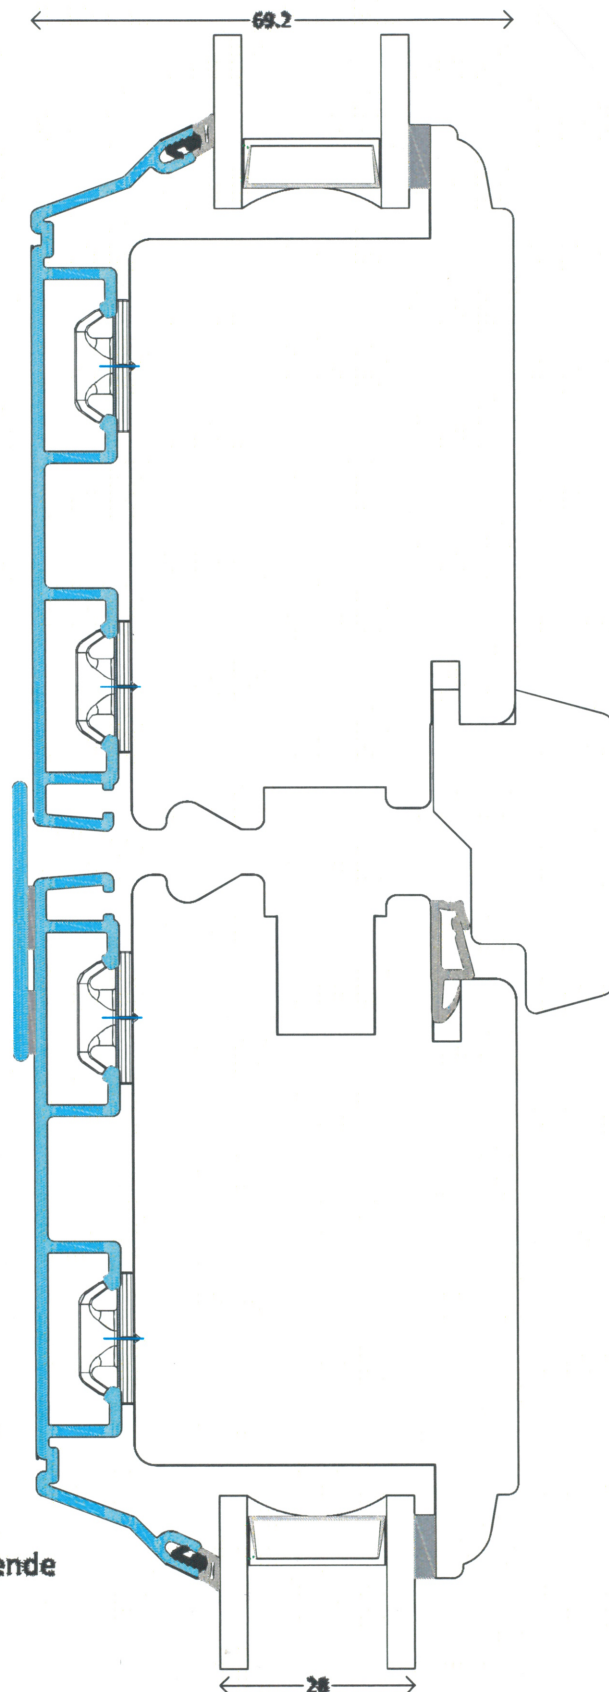

Dobbelt facadedør, udadgående
Sammenlukkende rammer

Snit V22

Profil : Pynte profil
Tegning : ACfc-464
Oprettet : 11-03-14
Rev.nr. : 00