


skjern
vinduer

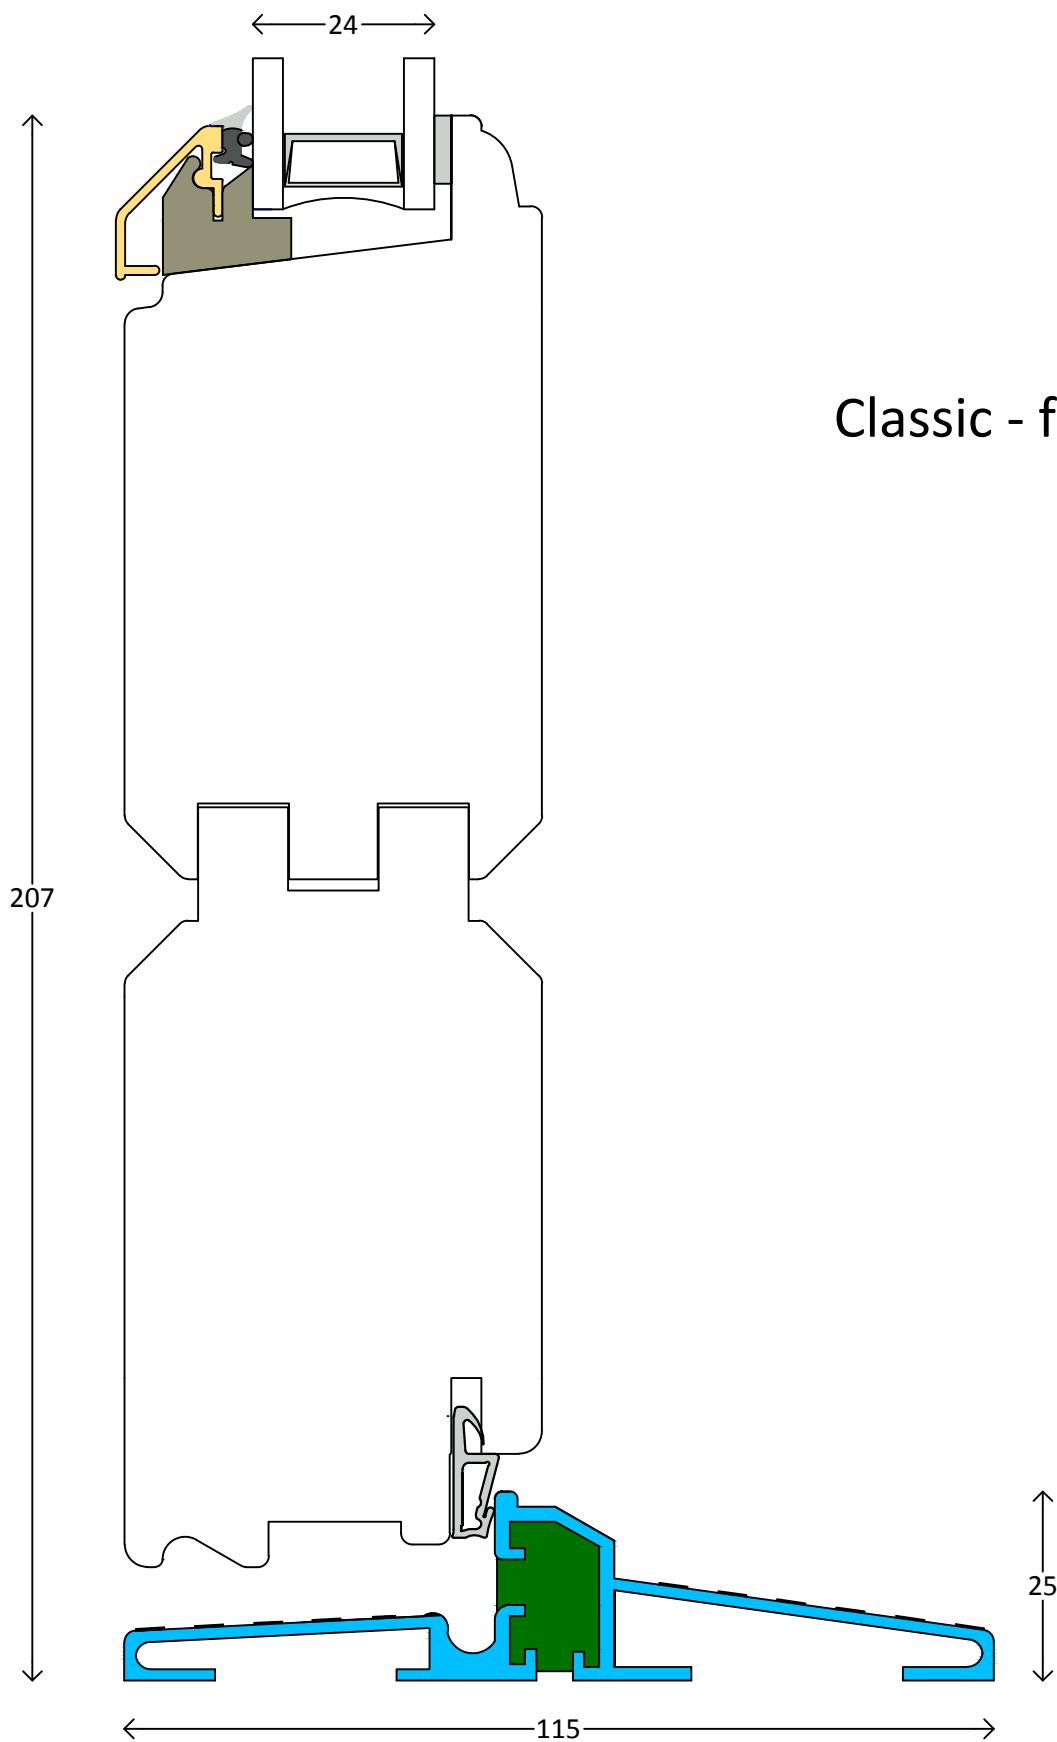

Classic - fyrretræ

Terrassedør, udadgående Type 9-11-14
Bundkarm - Aluminium

Profil : Pynte profil
Tegning : HJSc-303
Oprettet : 06-06-11
Rev.nr. : 01