


Modern - fyrretræ

skjern
vinduer

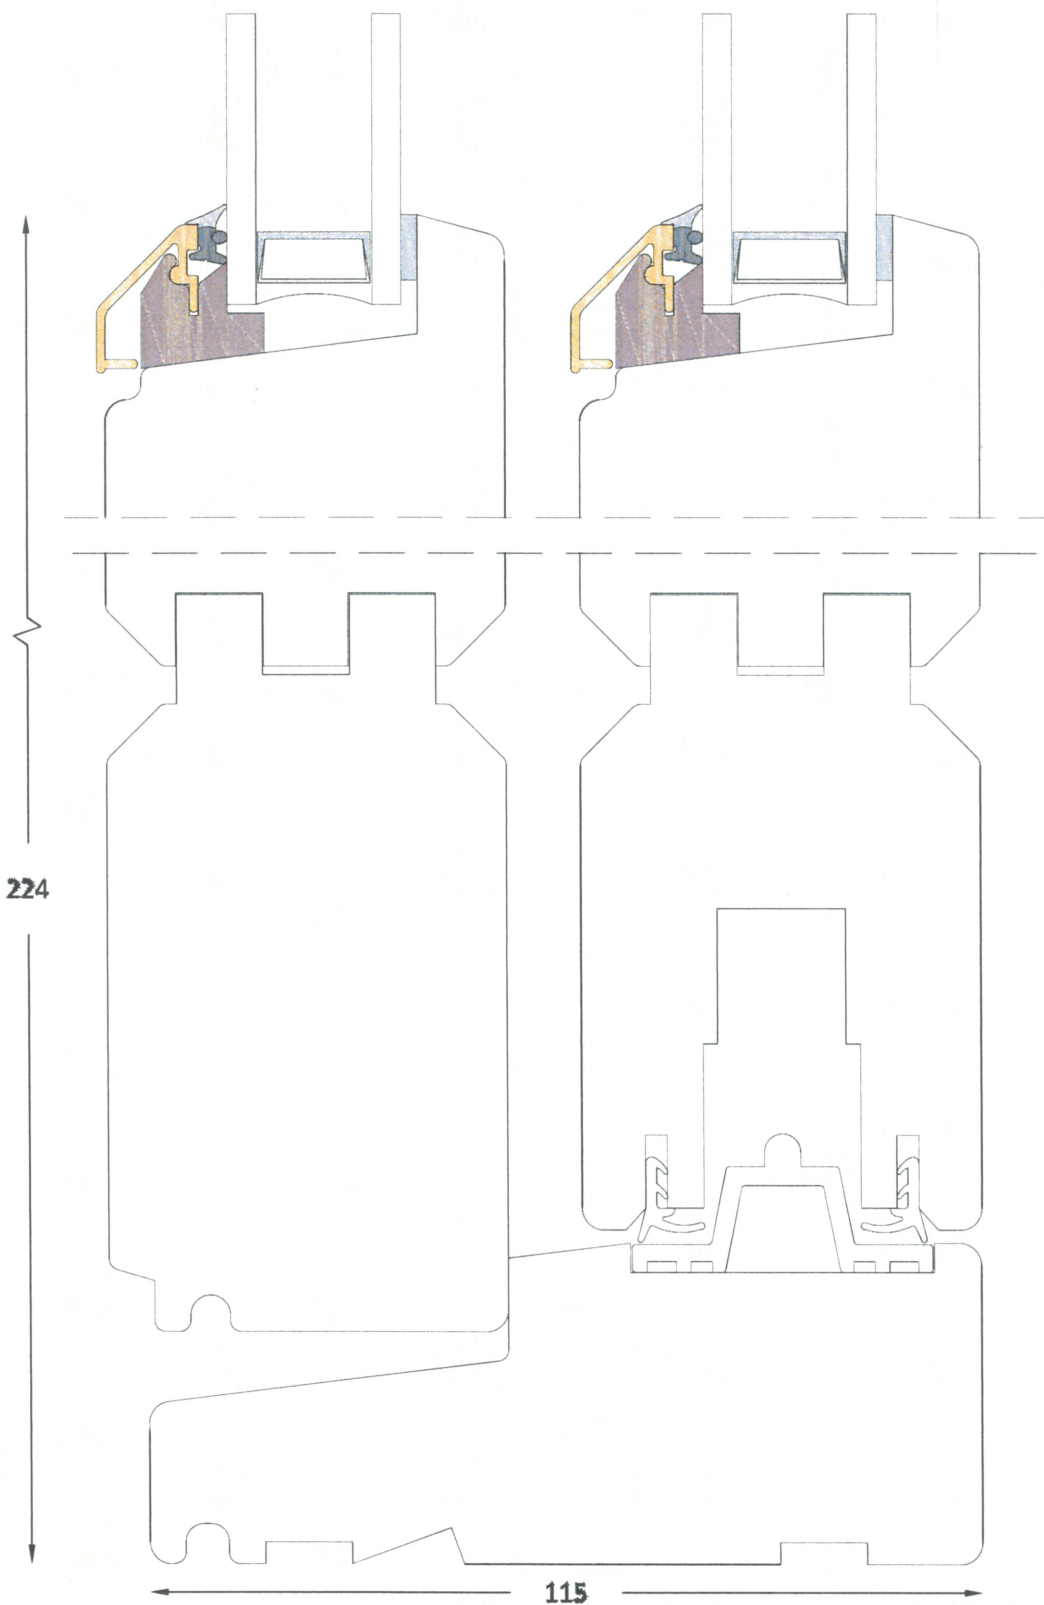

Hæveskydedør Type 10
Hårdtræsbundtrin

Profil : Modern
Tegning : H5-1
Oprettet : 28-02-13
Rev.nr. : 02