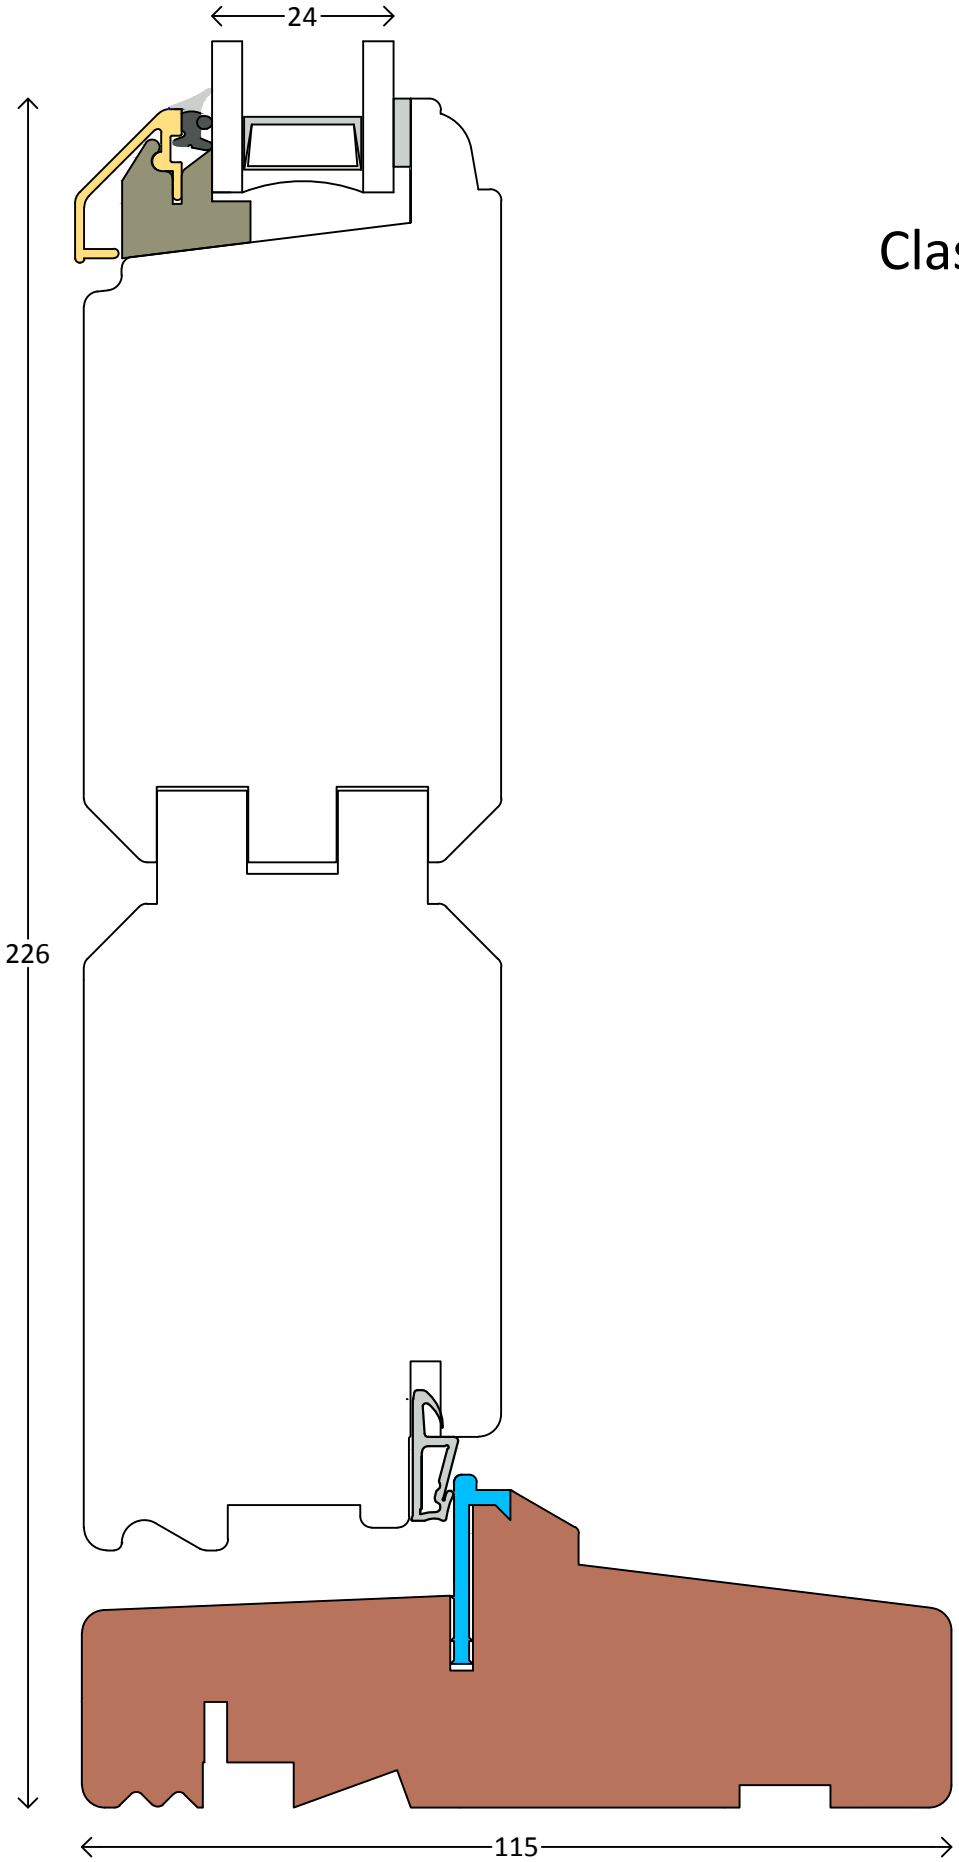

skjern vinduer

Classic - fyrretræ

Terrassedør, udadgående Type 9-11-14

Bundkarm - hårdttræ

Profil	:	Pynte profil
Tegning	:	HJSc-302
Oprettet	:	06-06-11
Rev.nr.	:	01

Skjern Vinduer A/S - DK - Tlf. +45 70152511 - Fax +45 70152511 - sv@skjern-vinduer.dk - www.skjern-vinduer.dk