


Modern - AluCapFront

skjern
vinduer

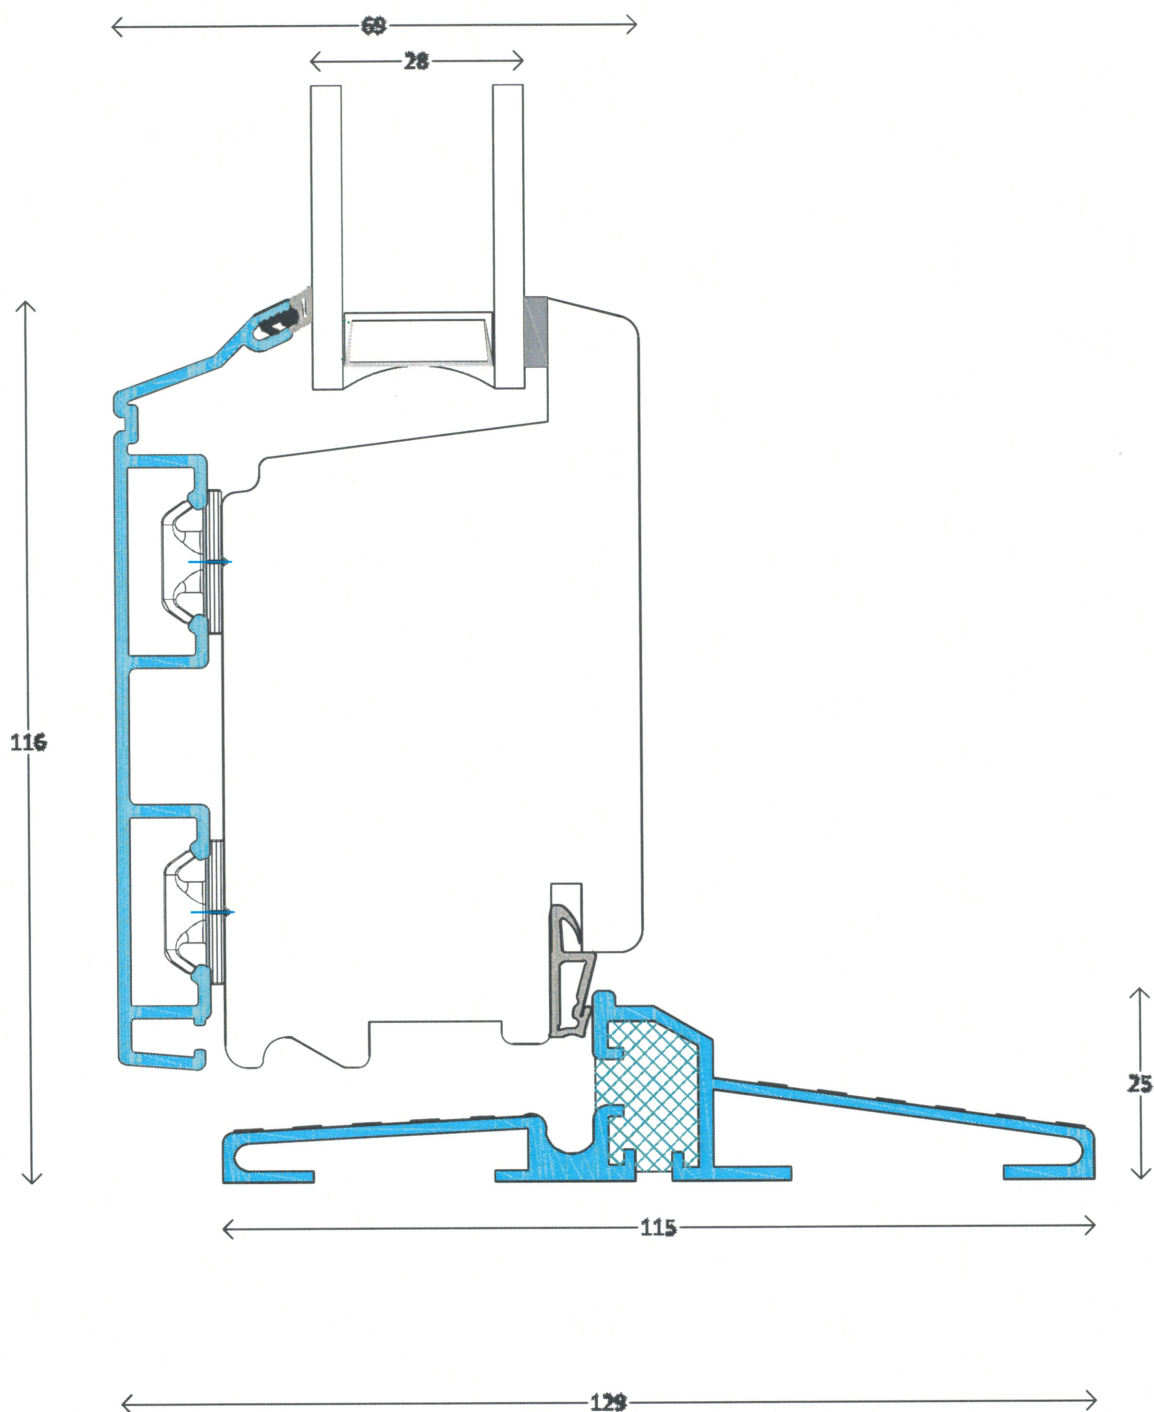

Facadedør, udadgående
Bundkarm-Alu

Snit L25a

Profil : Soft profil
Tegning : ACFm-454
Oprettet : 09-05-14
Rev.nr. : 00